

04004752806990008

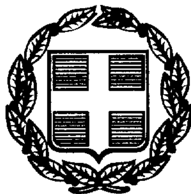

4289

ΕΦΗΜΕΡΙΣ ΤΗΣ ΚΥΒΕΡΝΗΣΕΩΣ

ΤΗΣ ΕΛΛΗΝΙΚΗΣ ΔΗΜΟΚΡΑΤΙΑΣ

ΤΕΥΧΟΣ ΤΕΤΑΡΤΟ

Αρ. Φύλλου 475

28 Ιουνίου 1999

ΠΕΡΙΕΧΟΜΕΝΑ

ΑΠΟΦΑΣΕΙΣ

Αναγκαστική απαλλοτρίωση ακινήτων για την κατασκευή του έργου «ΦΡΑΓΜΑ ΑΓΙΟΝΕΡΙΟΥ» Νομού Λάρισας ... 1

Αναγκαστική απαλλοτρίωση ακινήτων για την κατασκευή τάφρου ομβρίων στη θέση «Χελώνες» ή «Πάνω Μύλος» Κοινότητας Πετροχωρίου και Βυζαρίου του έργου «Αρδευτικό Λιμνοδεξαμενής Βυζαρίου Ρεθύμνης» ... 2

Αναστολή χορήγησης οικοδομικών αδειών και εκτέλεσης οικοδ. εργασιών στην υπό Πολεοδόμηση περιοχή του οικισμού ΑΓΑΚΟΥ ΜΕΤΟΧΙ Δ. Γαζίου 3

Καθορισμός επιτρεπομένης χρήσης για βιομηχανική εγκατάσταση (ανέγερση αιολικού πάρκου) σε έκταση συνολικού εμβαδού 154 στρ. περίπου δημόσιας δασικής έκτασης στην περιοχή «Μεγάλο Βουνό - Ρεθι» Δήμου Στυραίων ... 4

ΑΝΑΚΟΙΝΩΣΕΙΣ

Ειδοποίηση της γενομένης παρακαταθέσεως αποζημιώσεως λόγω προσκυρώσεως τμήματος εκτάσεως κειμένης εις την περιφέρειαν του Δήμου Χαϊδαρίου Αττικής ... 5

ΑΠΟΦΑΣΕΙΣ

Αριθ. 1023713 (1)

Αναγκαστική απαλλοτρίωση ακινήτων για την κατασκευή του έργου «ΦΡΑΓΜΑ ΑΓΙΟΝΕΡΙΟΥ» Νομού Λάρισας

Ο ΥΠΟΥΡΓΟΣ ΟΙΚΟΝΟΜΙΚΩΝ

Έχοντας υπόψη:

1. Τις διατάξεις του Ν. Δ/τος 797/1971 «περί αναγκαστικών απαλλοτριώσεων» σε συνδυασμό με τις διατάξεις του Β.Δ/τος 139/1971 «περί της αρμοδιότητος των Νομαρχών προς κήρυξιν αναγκαστικών τινών απαλλοτριώσεων», όπως ισχύουν.

2. Τις διατάξεις του άρθρου 33 του Ν. Δ/τος 3881/1958 «περί έργων εγγείων βελτιώσεων».

3. Τις διατάξεις του Π. Δ. 30/1996 Κωδικοποίηση σε ενιαίο κείμενο νόμου με τίτλο «Κώδικας Νομαρχιακής Αυτοδιοίκησης» των ισχυουσών διατάξεων για τη Νομαρχιακή Αυτοδιοίκηση.

4. Την Α.Π. 107618/18.11.1998 κοινή απόφαση των Υπουργών Περιβάλλοντος, Χωροταξίας και Δημοσίων Έργων και Γεωργίας, σχετικά με έγκριση των περιβαλλοντικών όρων.

5. Τις διατά'ξεις του άρθρου 2 της αριθ. 1087903/1481/0006Β/28.8.97 (ΦΕΚ 779/29.8.97 τ.Β΄) απόφασης του Υπουργού Οικονομικών, σχετικά με μεταβίβαση αρμοδιοτήτων του Υπουργού Οικονομικών στους Προϊσταμένους των Περιφερειακών Υπηρεσιών του ίδιου Υπουργείου πλην Γ.Λ.Κ. και Γ.Χ.Κ.

6. Την 1090930/1667/0006Β/31.7.1998 (ΦΕΚ 857/12.8.98 τ.Β΄) κοινή απόφαση του Πρωθυπουργού και του Υπουργού Οικονομικών, σχετικά με την ανάθεση αρμοδιοτήτων στον Υφυπουργό Οικονομικών Γεώργιο Δρύ, αποφασίζουμε:

Κηρύσσουμε την αναγκαστική απαλλοτρίωση, για λόγους δημόσιας ωφέλειας και ειδικότερα για την κατασκευή του έργου «ΦΡΑΓΜΑ ΑΓΙΟΝΕΡΙΟΥ», έκτασης συνολικού εμβαδού 332.356,28 $μ^2$ που βρίσκεται στο Νομό Λάρισας και εικονίζεται: α) με κλίμακα 1:1000 στο κτηματολογικό διάγραμμα και στον αντίστοιχο κτηματολογικό πίνακα της ΔΕΚΕ - Τμήμα Εποπτείας Υδραυλικών Έργων Περιφέρειας Θεσσαλίας τα οποία έχουν συντάξει οι Μηχ/κοί Πολυξένη Χωματά, Νικήτας Κόφφας και Αποστόλης Λυσιόβας και έχει θεωρήσει ο Προϊστάμενος Δ/νσης Δημοσίων Έργων Περιφέρειας Θεσσαλίας, Μηχ/κός Κων/νος Φαλούτσος στις 24.11.1998 και β) με κλίμακα 1:1000 και με αριθ. ιδιοκτησιών 7, 8 και 9 στο από Δεκεμβρίου 1996 κτηματολογικό διάγραμμα και στον αντίστοιχο κτηματολογικό πίνακα της Γενικής Δ/νσης Έργων & Γεωργικών Διαρθρώσεων του Υπουργείου Γεωργίας τα οποία έχει συντάξει η Ανάδοχος Μελέτης ΥΔΡΕΤΜΕ ΕΠΕ και έχει θεωρήσει ο Δ/ντής της Δ/νσης Τεχν. Υπ. & Κατ. του Υπουργείου Γεωργίας.

Στην έκταση που απαλλοτριώνεται προβάλλουν δικαιώματα κυριότητας οι: 1) Σαχενίδης Αθανάσιος, 2) Καζάνας Κολούσιας, 3) Παλάσκας Μιλτιάδης - Αλέξανδρος κ.λπ.

Η απαλλοτρίωση κηρύσσεται υπέρ του Δημοσίου και με δαπάνη του Δημοσίου που θα καλυφθεί από τις πιστώσεις της ΣΑΕΠ Θεσσαλίας 006/2 (αριθμός έργου Κ.Α. 9806528)

με την επωνυμία «ΦΡΑΓΜΑ ΑΓΙΟΝΕΡΙΟΥ Ν. ΛΑΡΙΣΑΣ».

Η απόφαση αυτή να δημοσιευθεί στην Εφημερίδα της Κυβερνήσεως.

Αθήνα, 4 Ιουνίου 1999

Ο ΥΦΥΠΟΥΡΓΟΣ

Γ. ΔΡΥΣ

Αριθ. 1115653/8771πε/0010 (2)

Αναγκαστική απαλλοτρίωση ακινήτων για την κατασκευή τάφρου ομβρίων στη θέση «Χελώνες» ή «Πάνω Μύλος» Κοινότητας Πετροχωρίου και Βυζαρίου του έργου «Αρδευτικό Λιμνοδεξαμενής Βυζαρίου Ρεθύμνης.

Ο ΥΠΟΥΡΓΟΣ ΟΙΚΟΝΟΜΙΚΩΝ

Έχοντας υπόψη:

1. Τις διατάξεις του Ν. Δ/τος 797/1971 «περί αναγκαστικών απαλλοτριώσεων» σε συνδυασμό με τις διατάξεις του Β.Δ/τος 139/1971 «περί της αρμοδιότητος των Νομαρχών προς κήρυξιν αναγκαστικών τινών απαλλοτριώσεων», όπως ισχύουν.

2. Τις διατάξεις του άρθρου 33 του Ν. Δ/τος 3881/1958 «περί έργων εγγείων βελτιώσεων».

3. Την 1889/19/31.12.1996 απόφαση του Γενικού Γραμματέα Περιφέρειας Κρήτης, σχετικά με την έγκριση των περιβαλλοντικών όρων.

4. Τις διατάξεις του άρθρου 2 της αριθ. 1087903/1481/0006Β/28.8.97 (ΦΕΚ 779/29.8.97 τ.Β΄) απόφασης του Υπουργού Οικονομικών, σχετικά με μεταβίβαση αρμοδιοτήτων του Υπουργού Οικονομικών στους Προϊσταμένους των Περιφερειακών Υπηρεσιών του ίδιου Υπουργείου πλην Γ.Λ.Κ. και Γ.Χ.Κ.

5. Την 1090930/1667/0006Β/31.7.1998 (ΦΕΚ 857/12.8.98 τ.Β΄) κοινή απόφαση του Πρωθυπουργού και του Υπουργού Οικονομικών, σχετικά με την ανάθεση αρμοδιοτήτων στον Υφυπουργό Οικονομικών Γεώργιο Δρύ, αποφασίζουμε:

Κηρύσσουμε την αναγκαστική απαλλοτρίωση, για λόγους δημόσιας ωφέλειας και ειδικότερα για την κατασκευή τάφρου ομβρίων στη θέση «Χελώνες» ή «Πάνω Μύλος» Κοινότητας Πετροχωρίου και Βυζαρίου του έργου «Αρδευτικό Λιμνοδεξαμενής Βυζαρίου Ρεθύμνης» έκτασης συνολικού εμβαδού 972,44 $μ^2$ που βρίσκεται στο Νομό Ρεθύμνης και εικονίζεαι με κλίμακα 1:200 στο κτηματολογικό διάγραμμα - πίνακα της Δ/νσης Γεωργίας Ρεθύμνου / Τμήμα Εγγείων Βελτιώσεων το οποίο έχει συντάξει η Ανάδοχος Μελέτης ΑΝΤΑΙΟΣ Α.Τ.Ε. και έχει θεωρήσει ο Προϊστάμενος της Διευθύνουσας τα Έργα Υπηρεσίας Κλειδής Στυλιανός, στις 10.9.1998.

Στην έκταση που απαλλοτριώνεται προβάλλουν δικαιώματα κυριότητας οι: 1) Παραδεισάνος Τίτος, 2) Τζιράκη Ειρήνη, 3) Σταυρακάκης Γεώργιος κ.λπ.

Η απαλλοτρίωση κηρύσσεται υπέρ του Δημοσίου και με δαπάνη που θα βαρύνει τις πιστώσεις του έργου με επωνυμία «Αξιοποίηση Λιμνοδεξαμενής Βυζαρίου Ν. Ρεθύμνης» αριθμός έργου 9802526 (ΣΑΕΠ 002/2 τροπ. 00/3.8.1998).

Η απόφαση αυτή να δημοσιευθεί στην Εφημερίδα της Κυβερνήσεως.

Αθήνα, 4 Ιουνίου 1999

Ο ΥΦΥΠΟΥΡΓΟΣ

Γ. ΔΡΥΣ

Αριθ. 3171/1131 (3)

Αναστολή χορήγησης οικοδομικών αδειών και εκτέλεσης οικοδ. εργασιών στην υπό Πολεοδόμηση περιοχή του οικισμού ΑΓΑΚΟΥ ΜΕΤΟΧΙ Δ. Γαζίου.

Ο ΝΟΜΑΡΧΗΣ ΗΡΑΚΛΕΙΟΥ

Έχοντας υπόψη:

1. Τις διατάξεις του από 17.7.23 Π. Δ/τος, όπως μεταγενέστερα τροποποιήθηκαν και συμπληρώθηκαν και ειδικώτερα το άρθρο 8 αυτού.

2. Τις διατάξεις του Α.Ν. 314/1968/ΦΕΚ 47 Δ΄, όπως μεταγενέστερα τροποποιήθηκαν και συμπληρώθηκαν.

3. Τις δ/ξεις του υπ' αρ. 183 Π. Δ/τος (ΦΕΚ 70 Α) περί εγκρίσεως τροποποιήσεων σχεδίων πόλεων και καθορισμού όρων και περιορισμών δόμησης από τους Νομάρχες.

4. Τις δ/ξεις της με αρ. πρωτ. 34344/5514/29.4.86 εγκυκλίου του ΥΠΕΧΩΔΕ (εγκ. 102/86).

5. Την με αρ. 73/99 απόφαση του Δημ. Συμβουλίου Γαζίου.

6. Το γεγονός ότι η Πολεοδομική μελέτη της περιοχής έχει δημοσιευθεί.

7. Το 8ο πρακτικό του Συμβουλίου ΧΟΠ (συνεδρίαση 30.4.99), αποφασίζουμε:

Την αναστολή εκτέλεσης οικοδ. εργασιών και χορήγησης οικοδ. αδειών για ένα (1) χρόνο στον οικισμό ΑΓΑΚΟΥ ΜΕΤΟΧΙ του Δήμου Γαζίου προκειμένου να διαφυλαχθούν οι κοινόχρηστοι και κοινωφελείς χώροι και πρασιές που προβλέπονται από την παρούσα μελέτη.

Εξαιρούνται της αναστολής η συνέχιση οικοδομικών εργασιών για τις οικοδομές στις οποίες έχει ολοκληρωθεί η θεμελίωση μέχρι την ημερομηνία δημοσίευσης της παρούσης στο ΦΕΚ.

Επίσης εξαιρούνται της αναστολής η χορήγηση οικοδ. αδειών από την υπηρεσία μας, οι οποίες έχουν υποβληθεί μέχρι την υπογραφή της παρούσης απόφασης από τον Νομάρχη με την προϋπόθεση ότι το κτίσμα δεν εμπίπτει σε χώρο όπου από το ρυμοτομικό σχέδιο της περιοχής προβλέπονται κοινόχρηστοι και κοινωφελείς χώροι ή πρασιές.

Τέλος εξαιρούνται της αναστολής χορήγησης οικοδ. αδειών και εκτέλεσης οικοδομικών εργασιών η αλλαγή χρήσης (εφ' όσον η νέα χρήση προβλέπεται από την Π.Μ.), οι επισκευές κτιρίων, καθώς και οι αναθεωρήσεις οικοδ. αδειών με την προϋπόθεση ότι από αυτές δεν προβλέπεται αύξηση της κάλυψης και του Σ.Δ. και αλλαγή του περιγράμματος της οικοδομής.

Η παρούσα απόφαση θα αναρτηθεί στη Δ/ντη Πολεοδομίας και ΠΕΡ. Ν.Α. Ηρακλείου και στο Δήμο Γαζίου για τριάντα (30) ημέρες.

Η απόφαση αυτή ισχύει από τη δημοσίευσή της στο ΦΕΚ.

Από τις διατάξεις αυτής της απόφασης δεν προκαλείται δαπάνη σε βάρος του Κρατικού Προϋπολογισμού ούτε του οικείου Δήμου.

Η απόφαση αυτή να δημοσιευθεί στην Εφημερίδα της Κυβερνήσεως.

Ηράκλειο, 24 Μαΐου 1999

Ο Νομάρχης

ΓΙΑΝΝΗΣ ΓΑΡΕΦΑΛΑΚΗΣ

Αριθ. 3112 (4)

Καθορισμός επιτρεπομένης χρήσης για βιομηχανική εγκατάσταση (ανέγερση αιολικού πάρκου) σε έκταση συνολικού εμβαδού 154 στρ. περίπου δημόσιας δασικής έκτασης στην περιοχή «Μεγάλο Βουνό - Ρεθι» Δήμου Στυραίων.

Ο ΝΟΜΑΡΧΗΣ ΕΥΒΟΙΑΣ

Έχοντας υπόψη:

1. Τον Ν. 1512/85 (ΦΕΚ 4/Α/95) και ειδικώτερα το άρθρο 3 αυτού.

2. Το Π. Δ. της 24/30.5.85 (ΦΕΚ 270Δ/85) για τους όρους και περιορισμούς δόμησης των εκτός σχεδίου πόλης γηπέδων, όπως αυτό τροποποιήθηκε και συπληρώθηκε μεταγενέστερα.

3. Την 69269/90 ΚΥΑ (ΦΕΚ 678Β/90) για την κατάταξη έργων και δραστηριοτήτων και ειδικώτερα τα άρθρα 4, 5 και 8.

4. Την εγκύκλιοι 30/93 του ΥΠΕΧΩΔΕ (αρ. πρωτ. 78266/4048/9.7.93) και το υπ' αρ. 80972/5450/17.8.93 διευκρινιστικό έγγραφο της Δ/νσης Χωροταξίας ΥΠΕΧΩΔΕ.

5. Τις διατάξεις του Ν. 2218/94 για την ίδρυση της Νομαρχιακής Αυτοδιοίκησης κ.λπ., όπως τροποποιήθηκαν και συμπληρώθηκαν από τον Ν. 2240/94 (ΦΕΚ 153/Α/94).

6. Την από 26.1.99 αίτηση της εταιρείας Ιωάννη Καλογιάννη με την οποία διαβιβάζονται στην υπηρεσία μας όλες οι γνωμοδοτήσεις των αρμοδίων φορέων και ζητείται από την υπηρεσία μας η έκδοση σχετικής απόφασης Νομάρχη για την στο θέμα παραχώρηση, όπως προβλέπεται από το άρθρο 3 του Ν. 1512/85.

7. Την από 3.5.99 αίτηση της εταιρείας αυτής με την οποία υποβάλλονται στην υπηρεσία μας συμπληρωματικά έγγραφα τα οποία διευκρινίζουν θέματα που αφορούν τις γνωματεύσεις και αποφάσεις των φορέων για επενδυτές που επιχειρούν την συμπλήρωση φακέλου για ίδια γεωγραφική θέση.

7. Το 3413/3.5.99 έγγραφο Δ/νσης Αγροτικής Ανάπτυξης με το οποίο γνωστοποιείται ότι μέχρι την ημερομηνία σύνταξης του εγγράφου δεν έχει περιέλθει στην υπηρεσία των, απάντηση είτε της πρώην κοινότητας Αλμυροποτάμου είτε του Δήμου Στυραίων σε ό,τι αφορά την συγκεκριμένη χρήση και έκταση.

8. Τη με αρ. πρωτ. 3736/23.12.98 απόφαση Γενικού Γραμματέα Περιφέρειας Στερεάς Ελλάδας για την προέγκριση χωροθέτησης αιολικού σταθμού ηλεκτρικής ενέργειας ισχύος 24 MW της εταιρείας Ιωάννη Καλογιάννη στην θέση «Μεγάλο Βουνό - Ρεθι» Δήμου Στυραίων (πρώην κοινότητας Αλμυροποτάμου).

9. Το Φ. 550/764624/Σ. 1085/31.8.1998 έγγραφο ΓΕΑ.

10. Το 522/269583/3.9.1998 έγγραφο ΟΤΕ.

11. Το 1785/13.10.1998 έγγραφο ΠΓ Καρύστου.

12. Το 2679/25.9.98 έγγραφο ΙΑ' Εφορείας Προϊστορικών και Κλασσικών Αρχαιοτήτων.

13. Τα 2635/23.10.98 και 2241/6.8.98 έγγραφα Δ/νσης Δασών.

14. Το 112180/1.10.1998 έγγραφο Δ/νσης Πολιτικής γης του Υπουργείου Γεωργίας.

15. Το 3079/7.10.98 έγγραφο Εφορείας Βυζαντινών Αρχαιοτήτων.

16. Το 502437/11.11.1998 έγγραφο ΕΟΤ.

17. Το 480/19.10.1998 έγγραφο Τμ. Τοπογραφίσεων ΝΑ Ευβοίας, αποφασίζουμε:

1. Τον καθορισμό χρήσης γης της δημόσιας δασικής έκτασης για βιομηχανική χρήση (εγκατάσταση αιολικού σταθμού) των εκτάσεων συνολικού εμβαδού περίπου 154 στρ. στην περιοχή «Μεγάλο Βουνό - Ρεθι» του Δήμου Στυραίων όπως ακριβώς αυτός φαίνεται στο συν/νο απόσπασμα χάρτου ΓΥΣ κλιμ. 1:5000.

2. Στο υπ' όψη γήπεδο εξακολουθούν να ισχύουν οι όροι και περιορισμοί δόμησης σύμφωνα με το Π.Δ. 24/30.5.85 270Δ/85, όπως αυτό τροποποιήθηκε και συμπληρώθηκε μεταγενέστερα.


3. Από τις διατάξεις του παρόντος δεν προκαλείται δαπάνη σε βάρος των πόρων του Προϋπολογισμού του Δημοσίου ούτε σε βάρος των πόρων του Δήμου Στυραίων.


Η παρούσα απόφαση να δημοσιευθεί στην Εφημερίδα της Κυβερνήσεως.

Χαλκίδα, 3 Ιουνίου 1999

Ο Νομάρχης

ΝΙΚΟΣ ΠΑΠΑΝΔΡΕΟΥ

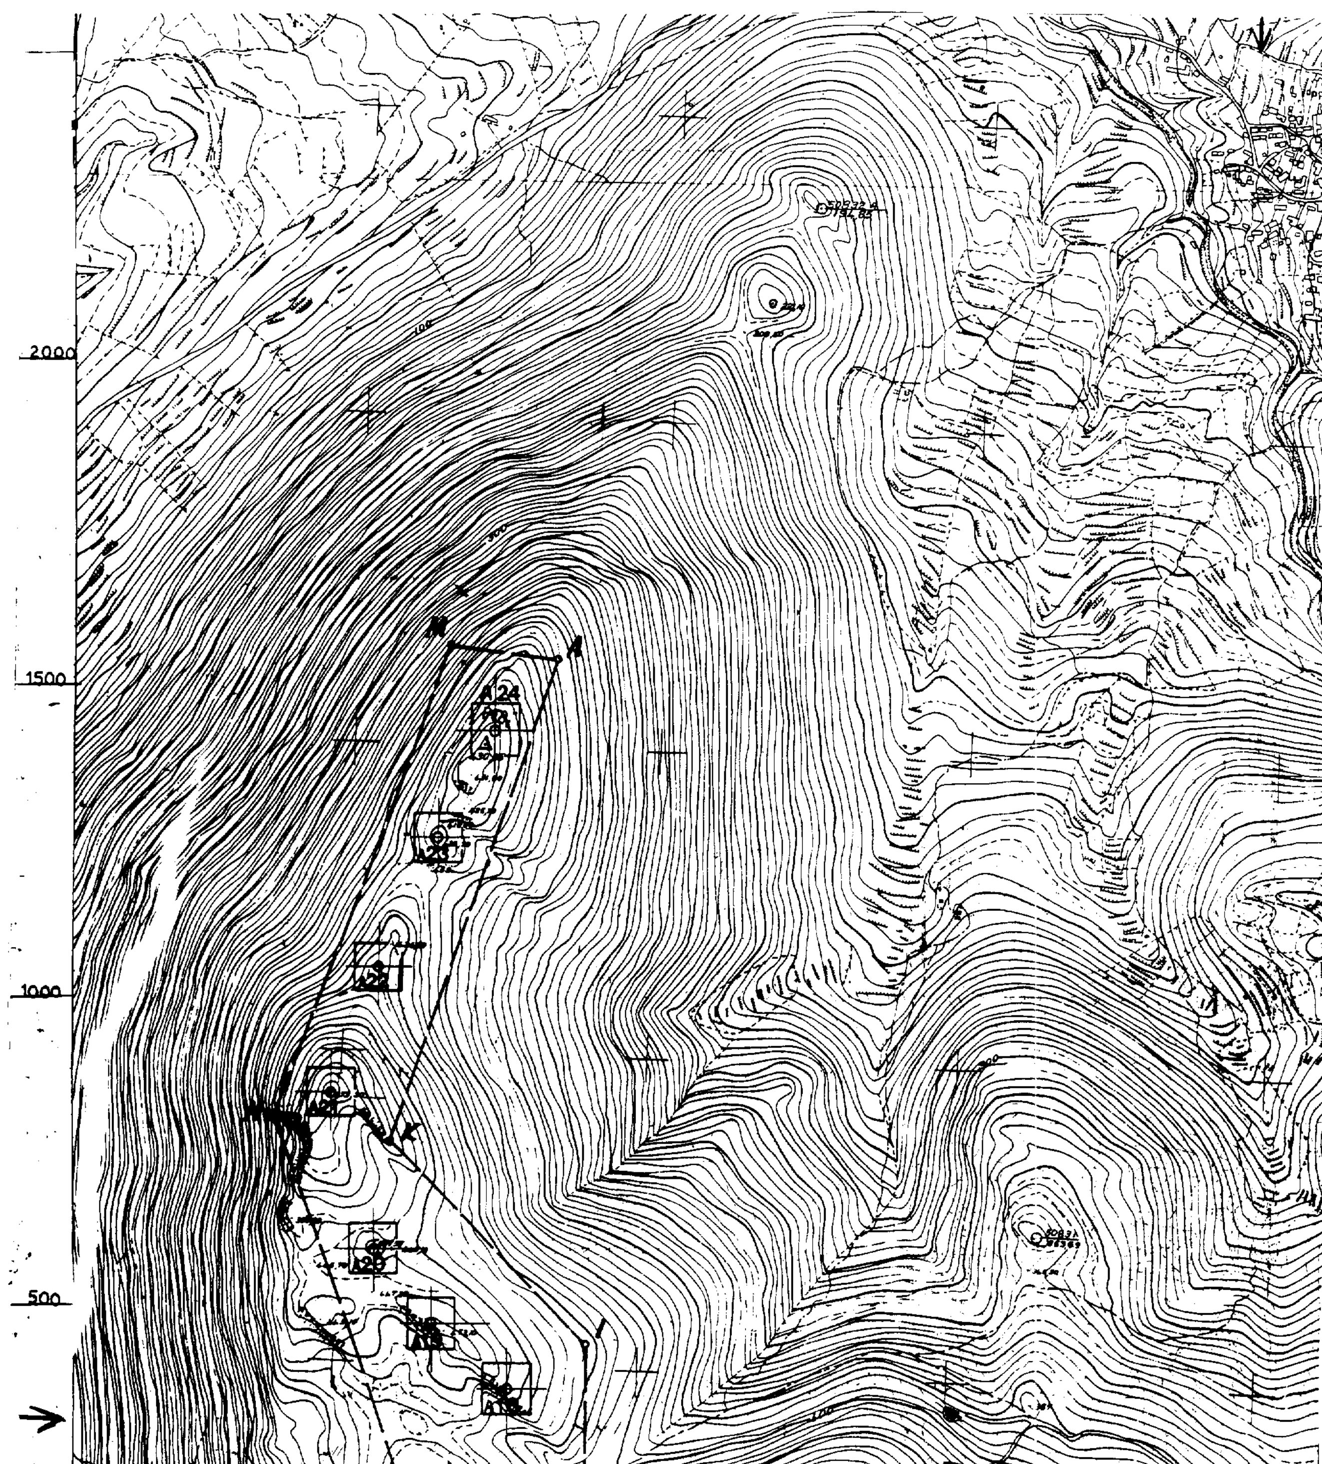
2000
1500
1000
500
A24
A22
A21
A20

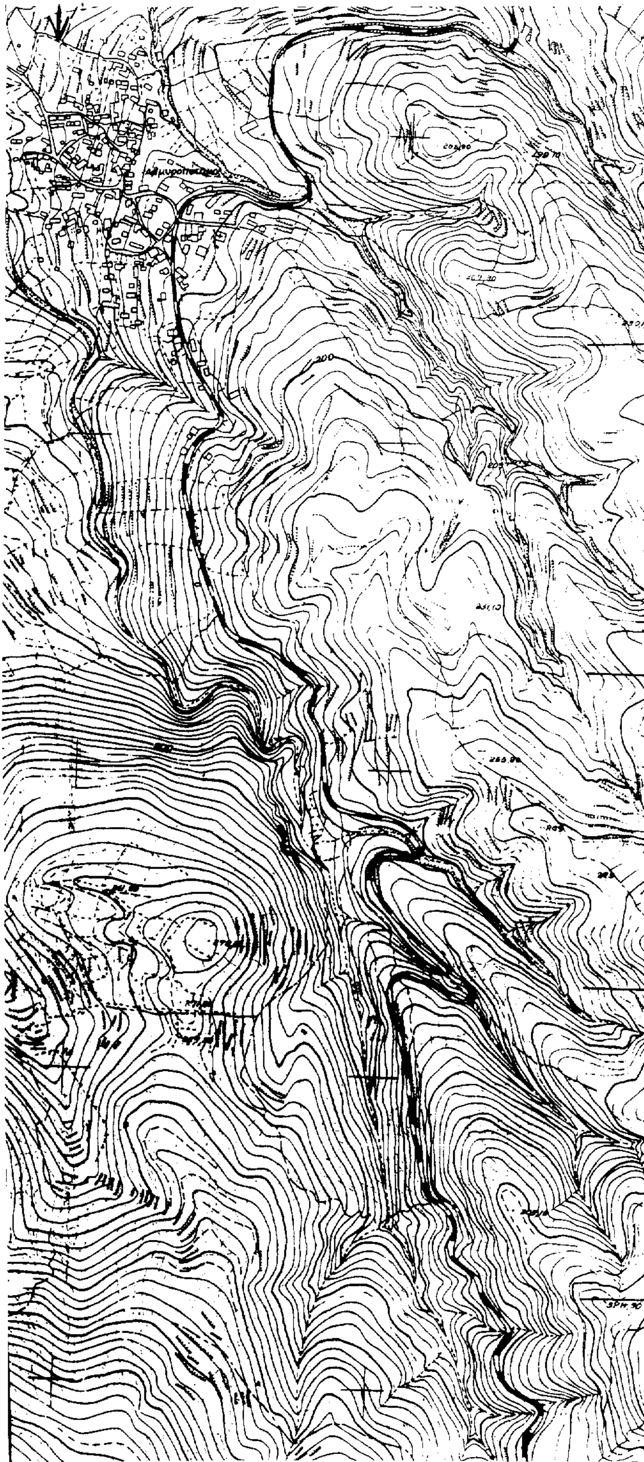

ΥΠΟΜΝΗΜΑ ΣΧΕΔΙΑΓΡΑΜΜΑΤΟΣ

ΕΞΑΡΤΗΣΗ : Από Εθνικό Τριγωνομετρικό Δίκτυο Γ.Υ.Σ.

ΚΕΝΤΡΟ ΦΥΛΛΟΥ ΧΑΡΤΟΥ : Ραφήνα - Αλιβέριον 1 : 50.000

Συντεταγμένες Κορυφών της Εκτασης		
α/α	Χ	Ψ
Α	19.050	-815
Β	19.090	-660
Γ	18.790	-700
Δ	19.225	-205
Ε	19.250	-55
Ζ	18.855	-5
Ο	18.575	-25
Π	18.450	-525
Ρ	17.935	-250
Σ	17.665	-175
Τ	17.625	-290
Υ	17.890	-380
Φ	18.435	-685
Α	19.050	-815
Ε = 549.163 τ.μ.		

Συντεταγμένες Κορυφών της Εκτασης		
α/α	Χ	Ψ
Ζ	18.855	-5
Η	18.575	175
Θ	18.145	185
Ι	18.145	440
Κ	17.820	765
Λ	18.090	1.535
Μ	17.915	1.560
Ν	17.630	810
Ξ	17.910	45
Ο	18.585	-25
Ζ	18.855	-5
Ε = 472.650 τ.μ.		

ΟΛΙΚΟ ΕΒΑΔΟΝ Ε = 1.021.813 τ.μ.

Συντεταγμένες Κέντρων Ανεμογεννητριών		
α/α	Χ	Ψ
Α 1	18.975	-740
Α 2	18.825	-875
Α 3	18.640	-650
Α 4	18.460	-630
Α 5	18.005	-375
Α 6	17.860	-305
Α 7	17.700	-260
Α 8	18.925	-385
Α 9	18.590	-360
Α 10	18.765	-240
Α 11	19.175	-110
Α 12	18.985	-90
Α 13	18.760	-25
Α 14	18.615	60
Α 15	18.375	95
Α 16	18.145	120
Α 17	17.955	180
Α 18	18.020	375
Α 19	17.890	475
Α 20	17.790	590
Α 21	17.720	845
Α 22	17.800	1.050
Α 23	17.900	1.265
Α 24	17.990	1.430

ΣΥΜΒΟΛΙΣΜΟΙ

Β

Ευρύτερο οικόπεδο απαιτούμενο για την ασφαλή λειτουργία & συντήρηση εκάστης Α/Γας, διαστάσεων 80 x 80 μέτρων Ε = 6.400 τ.μ.

Ελάχιστο εμβαδόν οικοπέδου εγκατάστασης ανεμογεννήτριας E_{min} = 3.632 τ.μ., ώστε να τηρούνται οι ελάχιστες αποστάσεις από γειτονικά οικόπεδα R_{min} = 34 μέτρα.

Αύξων Αριθμός Ανεμογεννήτριας A1


Θεμέλιο Ανεμογεννήτριας διαστάσεων 14 x 14 μέτρα

ΘΕΜΑ: ΧΑΡΤΗΣ ΕΥΡΥΤΕΡΗΣ ΠΕΡΙΟΧΗΣ


ΚΛΙΜΑΚΑ: 1 : 50.000


ΒΡΑΧΝΟΣ ΓΕΩΡΓΙΟΣ



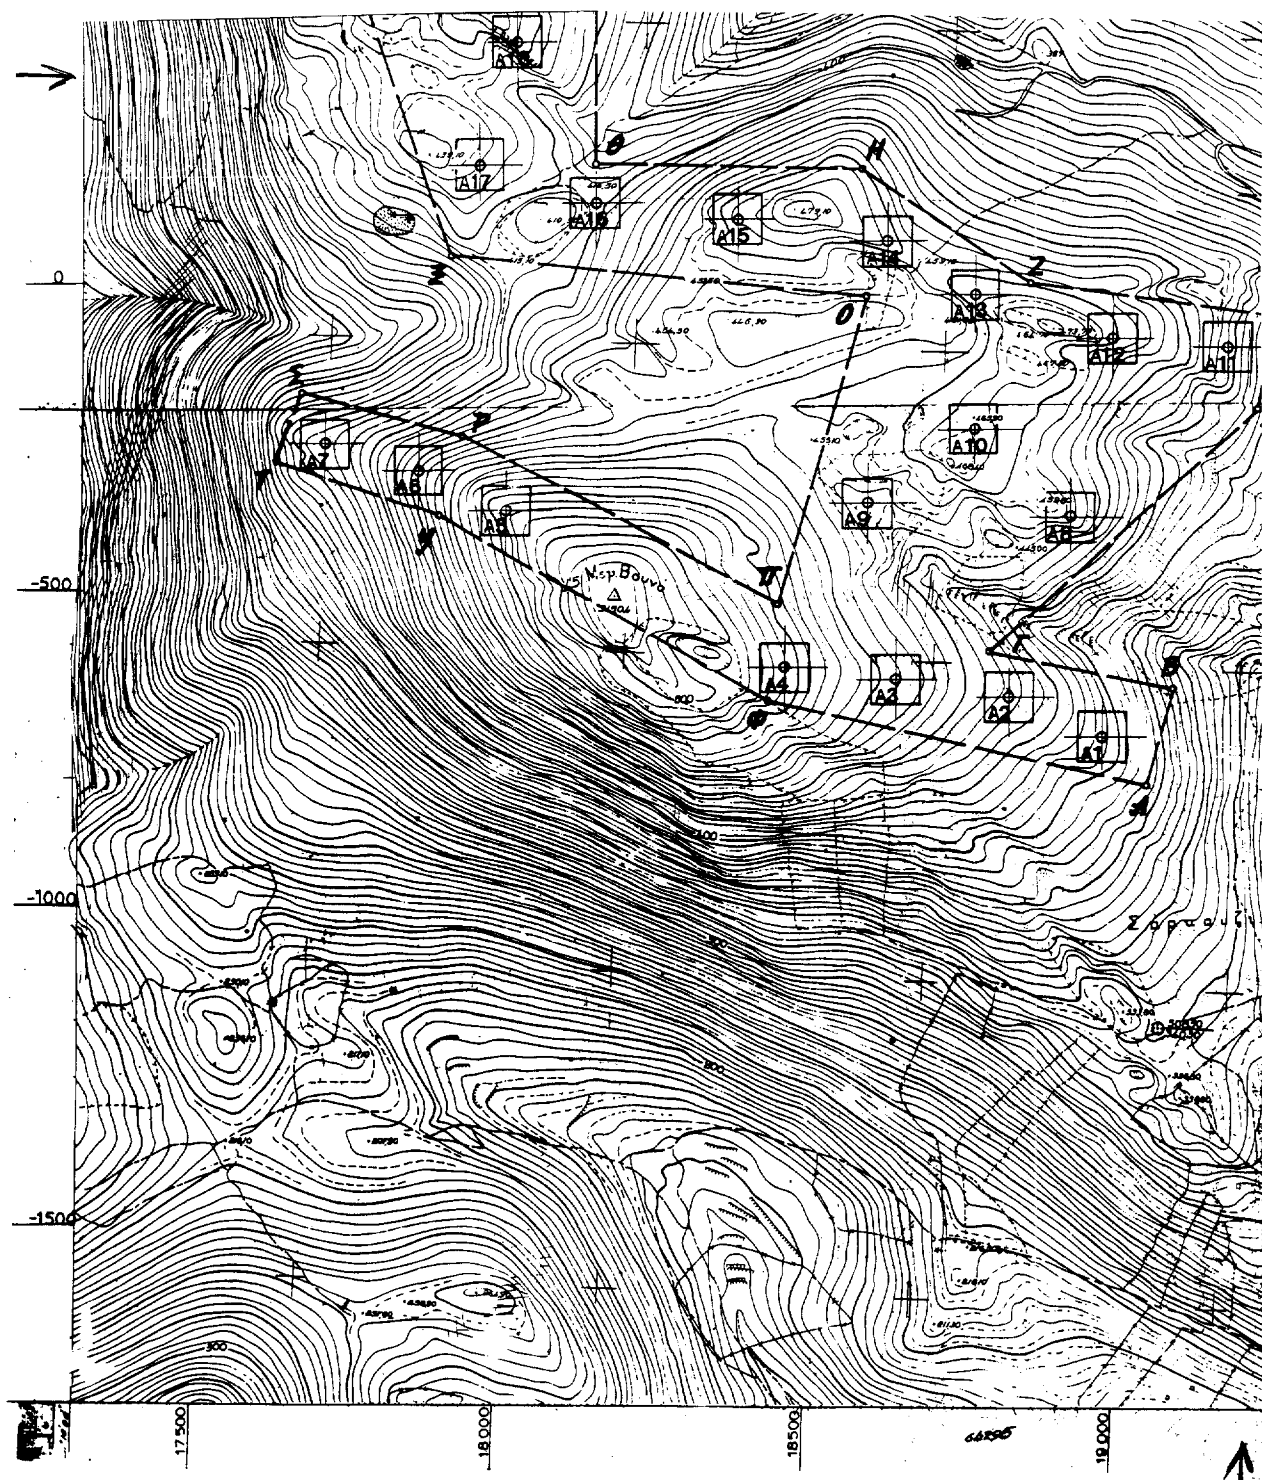

A17
A16
A15
A14
A13
A12
A11
A10
A9
A8
A7
A6
A5
A4
A3
A2
A1
0
-500
-1000
-1500
17500
18000
18500
19000

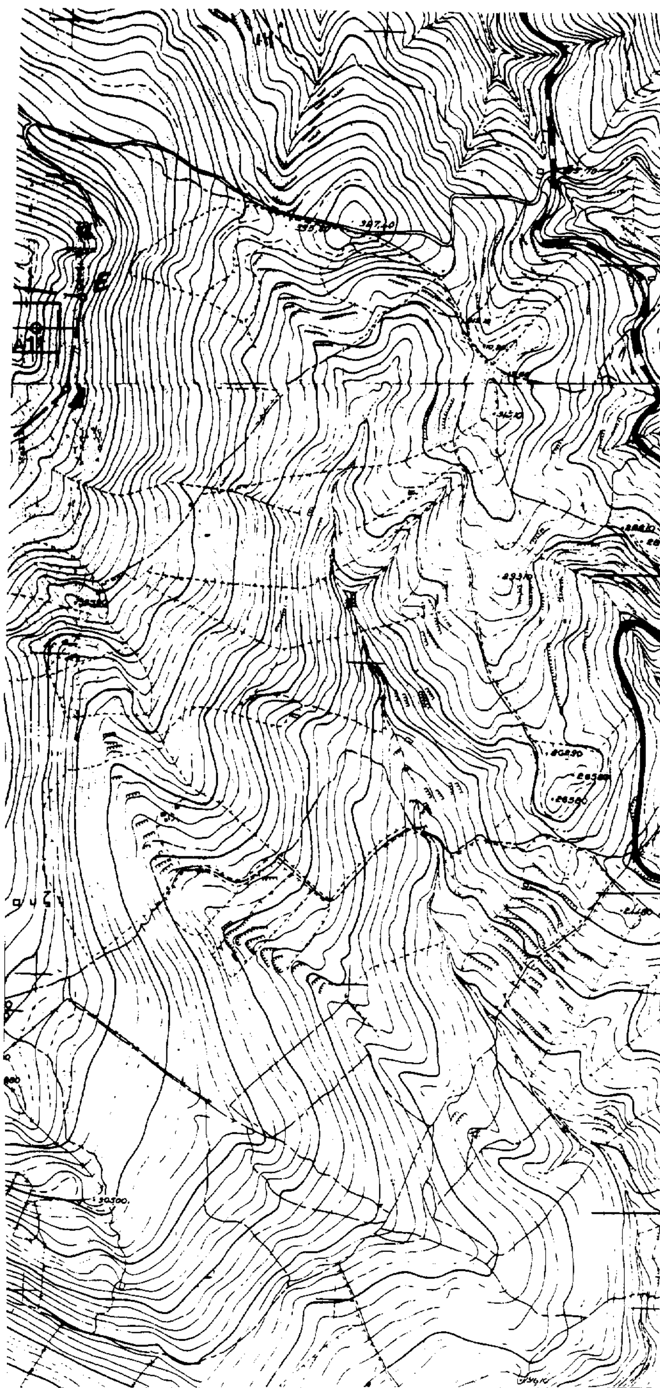

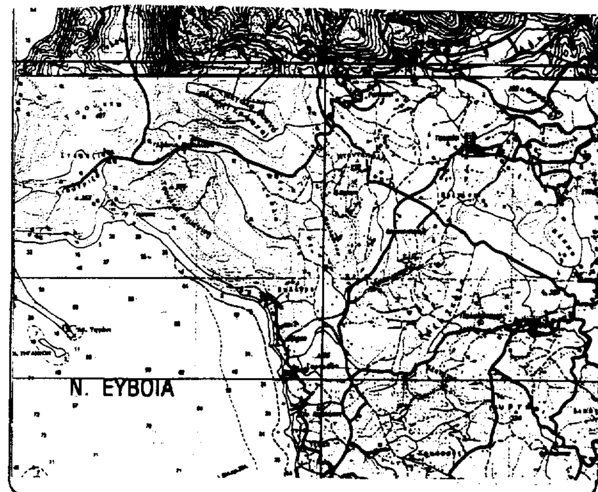

ΕΡΓΟΔΟΤΗΣ	**ΙΩΑΝΝΗΣ ΚΩΝ. ΚΑΛΟΓΙΑΝΝΗΣ**
ΕΡΓΟ	**ΑΙΟΛΙΚΟ ΠΑΡΚΟ 24 MW**
ΘΕΣΗ	ΕΘΝΙΚΟ ΤΥΠΟΓΡΑΦΕΙΟ Για τεχνικούς λόγους στο σχεδιάγραμμα έγινε σμίκρυνση κατά ποσοστό % **ΜΕΓΑΛΟ ΒΟΥΝΟ - ΡΕΘΙ** **ΚΑΡΥΣΤΙΑΣ** **Νομού ΕΥΒΟΙΑΣ**
ΘΕΜΑ	*ΤΟΠΟΓΡΑΦΙΚΟ ΔΙΑΓΡΑΜΜΑ ΑΙΟΛΙΚΟΥ ΠΑΡΚΟΥ ΜΕ ΧΩΡΟΘΕΤΗΣΗ ΑΝΕΜΟΓΕΝΝΗΡΙΩΝ* — Αρ. Σχεδίου A1
ΚΛΙΜΑΚΑ	**1 : 5.000**
ΧΡΟΝΟΣ ΜΕΛΕΤΗΣ	**ΙΟΥΝΙΟΣ 1998**
ΥΠΟΓΡΑΦΗ	*ΣΦΡΑΓΙΔΑ*

ΑΝΑΚΟΙΝΩΣΕΙΣ

(5)

Ειδοποίηση της γενομένης παρακαταθέσεως αποζημιώσεως λόγω προσκυρώσεως τμήματος εκτάσεως κειμένης εις την περιφέρειαν του Δήμου Χαϊδαρίου Αττικής.

Δια της υπ' αριθ.114/1977 πράξεως προσκυρώσεως και αναλογισμού λόγω ρυμοτομίας ιδιοκτησιών κειμένων επί των οδών Βασ.Γεωργίου νυν ονομαζομένης Αγωνιστών Στρατοπέδου Χαϊδαρίου και Αγίου Γεωργίου μεταξύ των υπ' αριθ. 227 - 100 και 217 Ο.Τ. της περιφερείας του Δήμου Χαϊδαρίου κηρωθείσης δια της υπ'αριθ. 890/58/1978 αποφάσεως του Νομάρχου Δυτικού Διαμερίσματος Αττικής και επικυρωθείσης τελικώς δια της υπ' αριθ. 23961/11885/9-9-1980 αποφάσεως της Δ/νσεως Οικισμού Υπουργείου Χ.Π.Π., διετάχθη η προσκύρωση εις την ιδιοκτησία των τότε εικαζομένων ως ιδιοκτητών αυτής Μύρωνα Ευαγγέλου και Σοφίας Μαθιουδάκη και στην σύζυγό του Ευαγγελία συζ. Μύρωνος Μαθιουδάκη το γένος Χαραλάμπους και Θεοπίστης Μπιρλιράκη, των οποίων νυν καθολικοί αυτών διάδοχοι είναι οι Ευάγγελος Μύρωνος και της Ευαγγελίας Μαθιουδάκης, Ειρήνη συζ. Σάββα Πάλμου το γένος Μύρωνος και Ευαγγελίας Μαθιουδάκη και Θεοπίστη συζ. Ελευθερίου Τσαρουχά το γένος Μύρωνος και Ευαγγελίας Μαθιουδάκη, οι οποίοι κατέστησαν κύριοι νομείς και κάτοιχοι αυτής ως εξής:

α) εν μέρει εκ κληρονομίας εξ αδιαθέτου του αποβιώσαντος την 2/8/1994 πατρός των Μύρωνος Ευαγγέλου Μαθιουδάκη, του οποίου την κληρονομίαν απεδέχθησαν δυνάμει της υπ' αριθ. 9962/1995 πράξεως αποδοχής κληρονομίας του συμ/φου Αθηνών Σπυρίδωνος Σπάνδανου, νομίμως μεταγεγραμμένης εις τα βιβλία των μεταγραφών του Δήμου Χαϊδαρίου στον τόμο 68 και αριθ. 38 και

β) εν μέρει εκ κληρονομίας εξ αδιαθέτου της αποβιωσάσης την 26-5-1997 μητρός των Ευαγγελίας χήρας Μύρωνος Μαθιουδάκη το γένος Χαραλάμπους Μπιρλιράκη, της οποίας την κληρονομίαν απεδέχθησαν δυνάμει της υπ' αριθ. 10827/1998 πράξεως αποδοχής κληρονομίας του συμ/φου Αθηνών Σπυρίδωνος Σπάνδανου νομίμως μεταγραμμένης εις τα βιβλία των μεταγραφών του Δήμου Χαϊδαρίου στον τόμο 118 και αριθ. 29 της εκ μέτρων τετραγωνικών μηδέν και πενήντα εκατοστών του μέτρουι (0,50), οικοπεδικής εκτάσεως εμφαινομένης εις την ως άνω πράξη υπό τους αριθμούς 32 - 55 - 54 - 32 και εις το συνοδεύον αυτή σχεδιάγραμμα, κειμένης επί της οδού Αγίου Γεωργίου της περιφερείας του Δήμου Χαϊδαρίου και εις το υπ'αριθ. 100 Ο.Τ. αυτού, πρώην Δήμου Αθηναίων, και η οποία οικοπεδική έκτασις φέρεται εις την μνησθείσα πράξη ως ανήκουσα εις την εικαζομένην ως ιδιοκτήτρια Σταυρούλα Χαρεμή ή τον αναδειχθησόμενο υπό των τακτικών Δικαστηρίων ιδιοκτήτη αυτής.

Δια της υπ' αριθ. 585/1980 αποφάσεως του Μονομελούς Πρωτοδικείου Αθηνών (Διαδικασία Απαλλοτριώσεων) καθορίσθη προσωρινώς ως τιμή μονάδος αποζημιώσεως της εδαφικής εκτάσεως το ποσόν των δραχμών οκτώ χιλιάδων (8.000) ανά μ², και δια την ως άνω οικοπεδική έκταση εκ 0,50 μ² συνολική αποζημίωση δραχμών τεσσάρωνχιλιάδων (4.000), (ήτοι 8.000 Χ 0,50 =4.000).

Κατόπιν της ως άνω αποφάσεως το ποσόν των δραχμών 4.000 της καθορισθείσης ως άνω αποζημιώσεως, το οποίον αντιστοιχεί και αναλογεί εις την ανωτέρω προσκυρωτέα εδαφική έκταση οι Ευάγγελος Μύρωνος και της Ευαγγελίας Μαθιουδάκης, Ειρήνη συζ. Σάββα Πάλμου το γένος Μύρωνος και Ευαγγελίας Μαθιουδάκη και Θεοπίστη συζ. Ελευθερίου Τσαρουχά το γένος Μύρωνος και Ευαγγελίας Μαθιουδάκη το κατέθεσαν εις το Ταμείον Παρακαταθηκών και Δανείων Αθηνών.

Η εν λόγω κατάθεση εγένετο σύμφώνως τω νόμω υπέρ του αναγνωρισθησομένου δικαιούχου, εκδοθέντος προς τούτο του υπ αριθ. 4688/της 13-4-1999 γραμματίου συστάσεως παρακαταθήκης δραχμών 4.000 το οποίον εν συνεχεία κατετέθη νομίμως εις την συμ/φο Αθηνών Φωτεινή Ψωμάδη-Βίδρου συνταχθείσης προς τούτο της υπ'αριθ. 5956/της 29-4-1999 πράξεως καταθέσεως γραμματίου αυτής, η οποία εκοινοποιήθη προς την εις την μνησθείσα πράξη προσκυρώσεως και αναλογισμού αποζημιώσεως φερομένη ως ιδιοκτήτρια κατά τα ανωτέρω Σταυρούλα Χαρεμή,δυνάμει της υπ' αριθ. 2904γ/της 11-5-1999 εκθέσεως επιδόσεως του Δικαστικού Επιμελητού του Πρωτοδικείου Αθηνών Λ. Κουντούρη.

Περί της ούτω προσωρινώς καθορισθείσης και κατατεθείσης αποζημιώσεως οι ανωτέρω Ευάγγελος Μύρωνος και της Ευαγγελίας Μαθιουδάκης, Ειρήνη συζ. Σάββα Πάλμου το γένος Μύρωνος και Ευαγγελίας Μαθιουδάκη και Θεοπίστη συζ. Ελευθερίου Τσαρουχά το γένος Μύρωνος και Ευαγγελίας Μαθιουδάκη ειδοποιούν την φερομένη ως δικαιούχο Σταυρούλα Χαρεμή ως και πάντα τρίτον αξιούντα δικαιώματα, επί σκοπώ όπως καταλάβουν ακωλύτως το ανωτέρω οικοπεδικόν τμήμα συμφώνως τω νόμω.

(Αριθ. Διπλοτύπου Α. 3370014/8.6.1999 της Γ' ΔΟΥ Αθηνών.

Αθήνα, 9 Ιουνίου 1999

Ο Πληρεξούσιος Δικηγόρος
ΑΘΑΝΑΣΙΟΣ ΛΕΛΟΣ

ΑΠΟ ΤΟ ΕΘΝΙΚΟ ΤΥΠΟΓΡΑΦΕΙΟ